Fasade 3

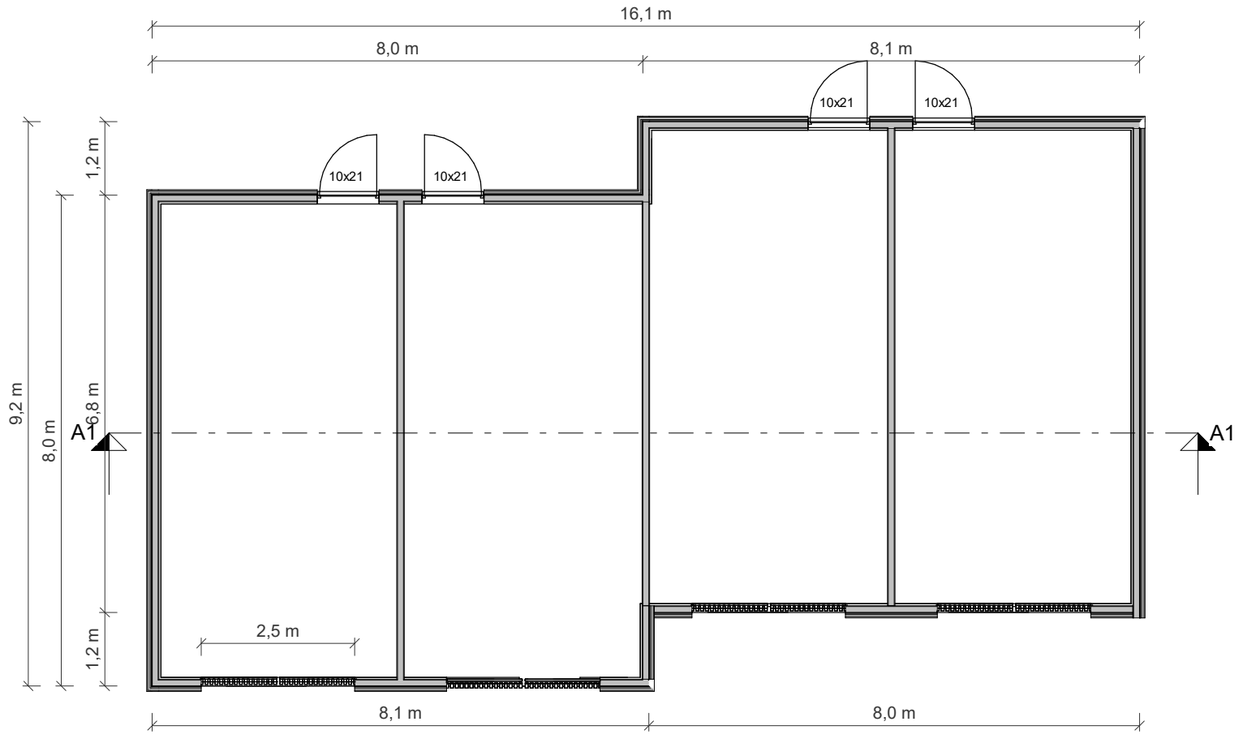

Fasade 4

Fasade 2

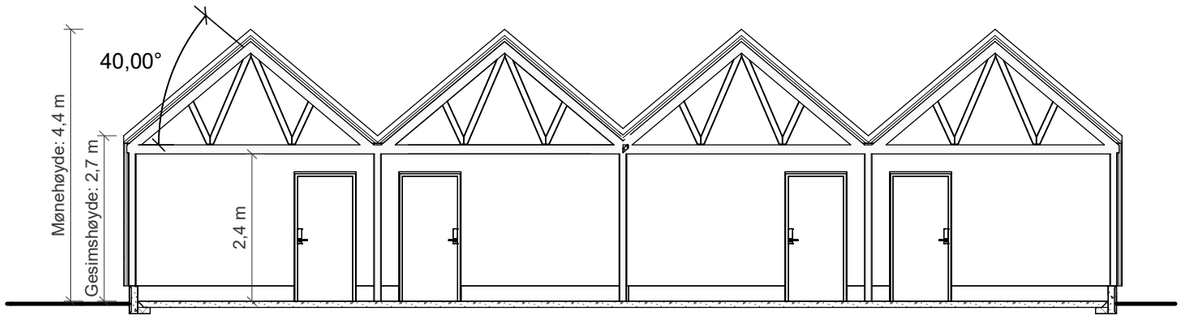

A1

Fasade 1

MERKNADER:

- Ikke utført sidemannskontroll iht. Ryftre sjekkliste.

- Arealer oppgitt i tabeller iht. NS3940
- BYA er beregnet til utside kledning / underliggende søyle. Bygningsdeler mindre enn 5m over terreng, utkraget mer enn 1 meter tas med i sin helhet.
- Arealer angitt i de enkelte rom er oppgitt som faktiske gulvareal.
- I rom under skrå himling kan deler av dette areal ha lavere takhøyde enn 2,4m.
- Åpent overbygd areal er ikke medregnet i BRA.
- Målsetting på utside mur / stenderverk, utv. søyler til senter.
- Trær og vegetasjon er kun ment som illustrasjon.
- Gesims og mønehøyde er målt fra gjennomsnittlig planert terreng, plassert 0,35m under ferdig støpt plate.

- Statiske beregninger og energiberegning for konstruksjonen er ikke utført. Forbehold om endringer av dimensjoner og plasseringer ved detaljprosjektering.

- Innredninger og sanitærutstyr vist på tegning kun inkludert hvis angitt i kontrakt.

- For bolig hvor sportsbod ikke prosjekteres tilknyttet bolig, forutsettes sportsbod (5m²) iht. TEK17, frittliggende eller i uthus/garasje, oppført samtidig med bolig.

Arealtabell (BYA)

Beskrivelse	Areal netto	Areal (m²)

Arealtabell (BRA)

Etasje:	Beskrivelse:	Type:	Areal (m²)

S A L G S S K I S S E

* Tegningen er på skissestadiet og må ikke brukes i sammenheng med offentlig dokumentbehandling eller som kontraktstegning.

RYFYLKE TRELAST

VI BYGGER FOLKS DRØMMER

TILTAKSHAVER:	G.nr/B.nr:
BYGGEPLASS:	KOMMUNE:

REV.	DATO	REVISJON	SIGN.

TEGN, INNHOLD: Naust			FORMAT: A3	MÅLESTOKK: 1 : 100
PROSJEKT/HUSTYPE:			KONTR: -	PROSJEKT NR:
ARKITEKT:	DATO: 01.04.21	TEGN: Author	REV:	TEGN.NR: **21-PL-11**

© Denne tegning må ikke kopieres eller benyttes ved foretagender som rettighetshaver ikke medvirker i.

Fasade 3

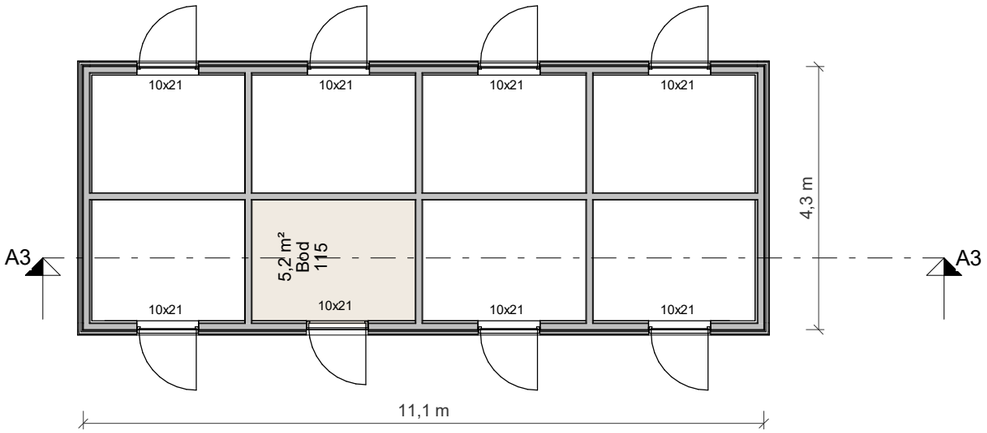

Fasade 4

Fasade 2

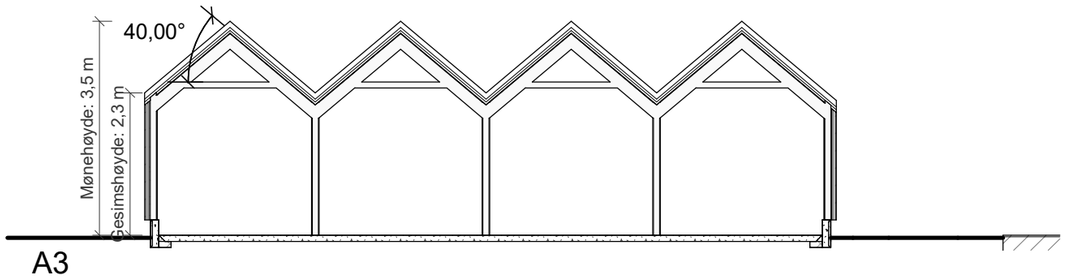

Fasade 1

MERKNADER:

- Ikke utført sidemannskontroll iht. Ryftre sjekkliste.

- Arealer oppgitt i tabeller iht. NS3940
- BYA er beregnet til utside kledning / underliggende søyle. Bygningsdeler mindre enn 5m over terreng, utkraget mer enn 1 meter tas med i sin helhet.
- Arealer angitt i de enkelte rom er oppgitt som faktiske gulvareal.
- I rom under skrå himling kan deler av dette areal ha lavere takhøyde enn 2,4m.
- Åpent overbygd areal er ikke medregnet i BRA.
- Målsetting på utside mur / stenderverk, utv. søyler til senter.
- Trær og vegetasjon er kun ment som illustrasjon.
- Gesims og mønehøyde er målt fra gjennomsnittlig planert terreng, plassert 0,35m under ferdig støpt plate.

- Statiske beregninger og energiberegning for konstruksjonen er ikke utført. Forbehold om endringer av dimensjoner og plasseringer ved detaljprosjektering.

- Innredninger og sanitærutstyr vist på tegning kun inkludert hvis angitt i kontrakt.

- For bolig hvor sportsbod ikke prosjekteres tilknyttet bolig, forutsettes sportsbod (5m²) iht. TEK17, frittliggende eller i uthus/garasje, oppført samtidig med bolig.

Arealtabell (BYA)

Beskrivelse	Areal netto	Areal (m²)

Arealtabell (BRA)

Etasje:	Beskrivelse:	Type:	Areal (m²)

S A L G S S K I S S E

* Tegningen er på skissestadiet og må ikke brukes i sammenheng med offentlig dokumentbehandling eller som kontraktstegning.

RYFYLKE TRELAST

VI BYGGER FOLKS DRØMMER

TILTAKSHAVER:	G.nr/B.nr:
BYGGEPLASS:	KOMMUNE:

REV.	DATO	REVISJON	SIGN.

TEGN, INNHOLD: Boder			FORMAT: A3	MÅLESTOKK: 1 : 100
PROSJEKT/HUSTYPE:			KONTR: -	PROSJEKT NR:
ARKITEKT:	DATO: 01.04.21	TEGN: Author	REV:	TEGN.NR: **21-PL-21**

© Denne tegning må ikke kopieres eller benyttes ved foretagender som rettighetshaver ikke medvirker i.

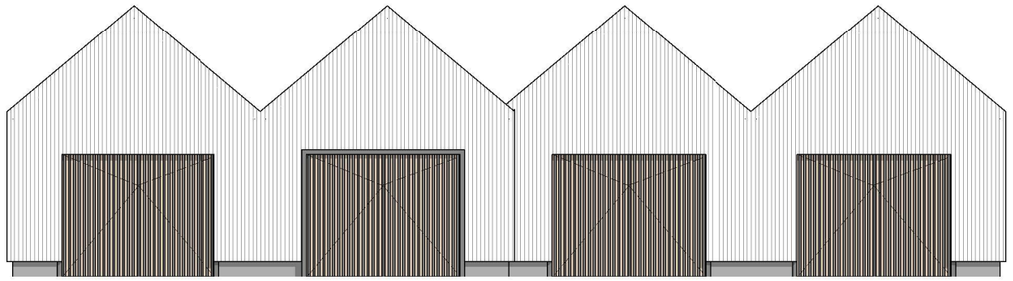

Fasade 1

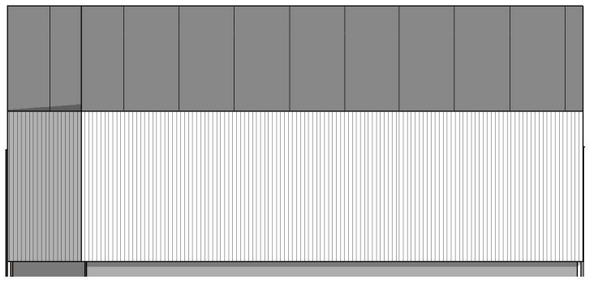

Fasade 2

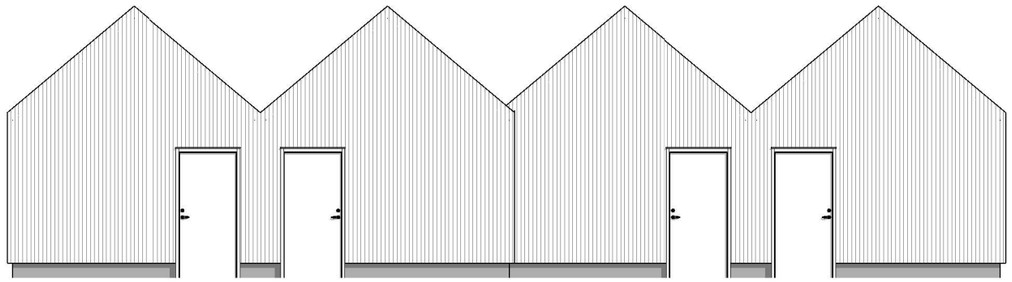

Fasade 3

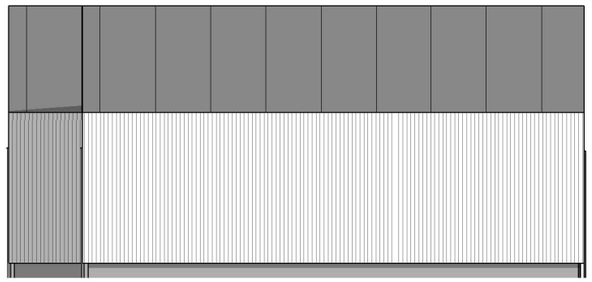

Fasade 4

SALGSSKISSE

* Tegningen er på skissestadiet og må ikke brukes i sammenheng med offentlig dokumentbehandling eller som kontraktstegning.

RYFYLKE TRELAST

VI BYGGER FOLKS DRØMMER

TILTAKSHAVER:	G.nr/B.nr:
BYGGEPLASS:	KOMMUNE:

REV.	DATO	REVISJON	SIGN.

TEGN, INNHOLD: Fasader			FORMAT: A3	MÅLESTOKK: 1 : 100
PROSJEKT/HUSTYPE:			KONTR: -	PROSJEKT NR:
ARKITEKT:	DATO: 01.04.21	TEGN: Author	REV:	TEGN.NR: **41-FA-01**

© Denne tegning må ikke kopieres eller benyttes ved foretagender som rettighetshaver ikke medvirker i.

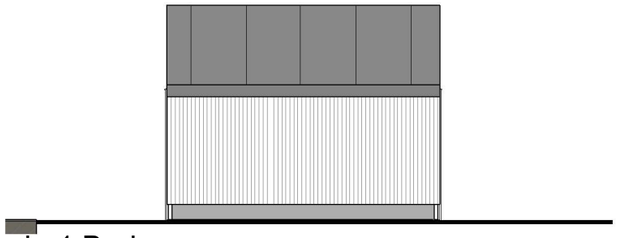

Fasade 1 Boder

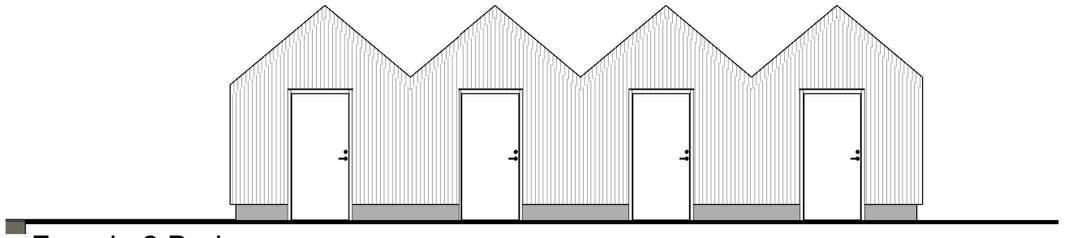

Fasade 2 Boder

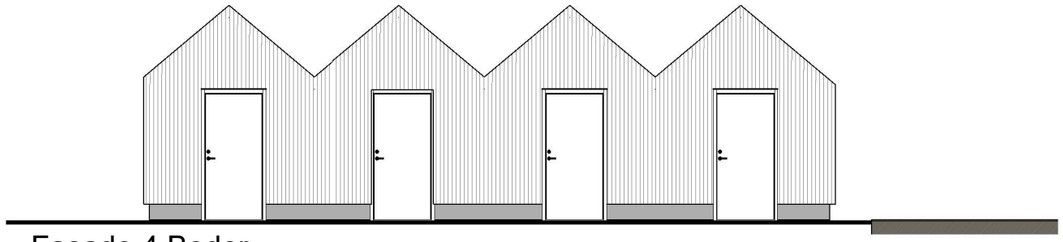

Fasade 4 Boder

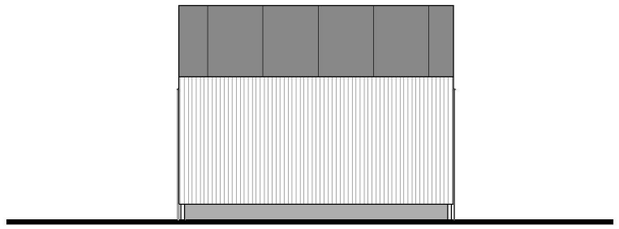

Fasade 3 Boder

SALGSSKISSE

* Tegningen er på skissestadiet og må ikke brukes i sammenheng med offentlig dokumentbehandling eller som kontraktstegning.

RYFYLKE TRELAST

VI BYGGER FOLKS DRØMMER

TILTAKSHAVER:	G.nr/B.nr:
BYGGEPLASS:	KOMMUNE:

REV.	DATO	REVISJON	SIGN.

TEGN, INNHOLD: Fasader			FORMAT: A3	MÅLESTOKK: 1 : 100
PROSJEKT/HUSTYPE:			KONTR: -	PROSJEKT NR:
ARKITEKT:	DATO: 01.04.21	TEGN: Author	REV:	TEGN.NR: **41-FA-02**

© Denne tegning må ikke kopieres eller benyttes ved foretagender som rettighetshaver ikke medvirker i.

VI BYGGER FOLKS DRØMMER

RYFYLKE TRELAST

TILTAKSHAVER:	G.nr/B.nr:
BYGGEPLASS:	KOMMUNE:

REV.	DATO	REVISJON	SIGN.

TEGN, INNHOLD: Situasjonsplan			FORMAT: A3	MÅLESTOKK: 1 : 500
PROSJEKT/HUSTYPE:			KONTR: -	PROSJEKT NR:
ARKITEKT:	DATO: 01.04.21	TEGN: Author	REV:	TEGN.NR: **10-PL-11**

© Denne tegning må ikke kopieres eller benyttes ved foretagender som rettighetshaver ikke medvirker i.